


ARMADIO ELETTRICO  
ELECTRIC CONTROL  
ANKRE ELEKTRONE  
SCHALTZEHRANK  
ARMARIO ELECTRICO

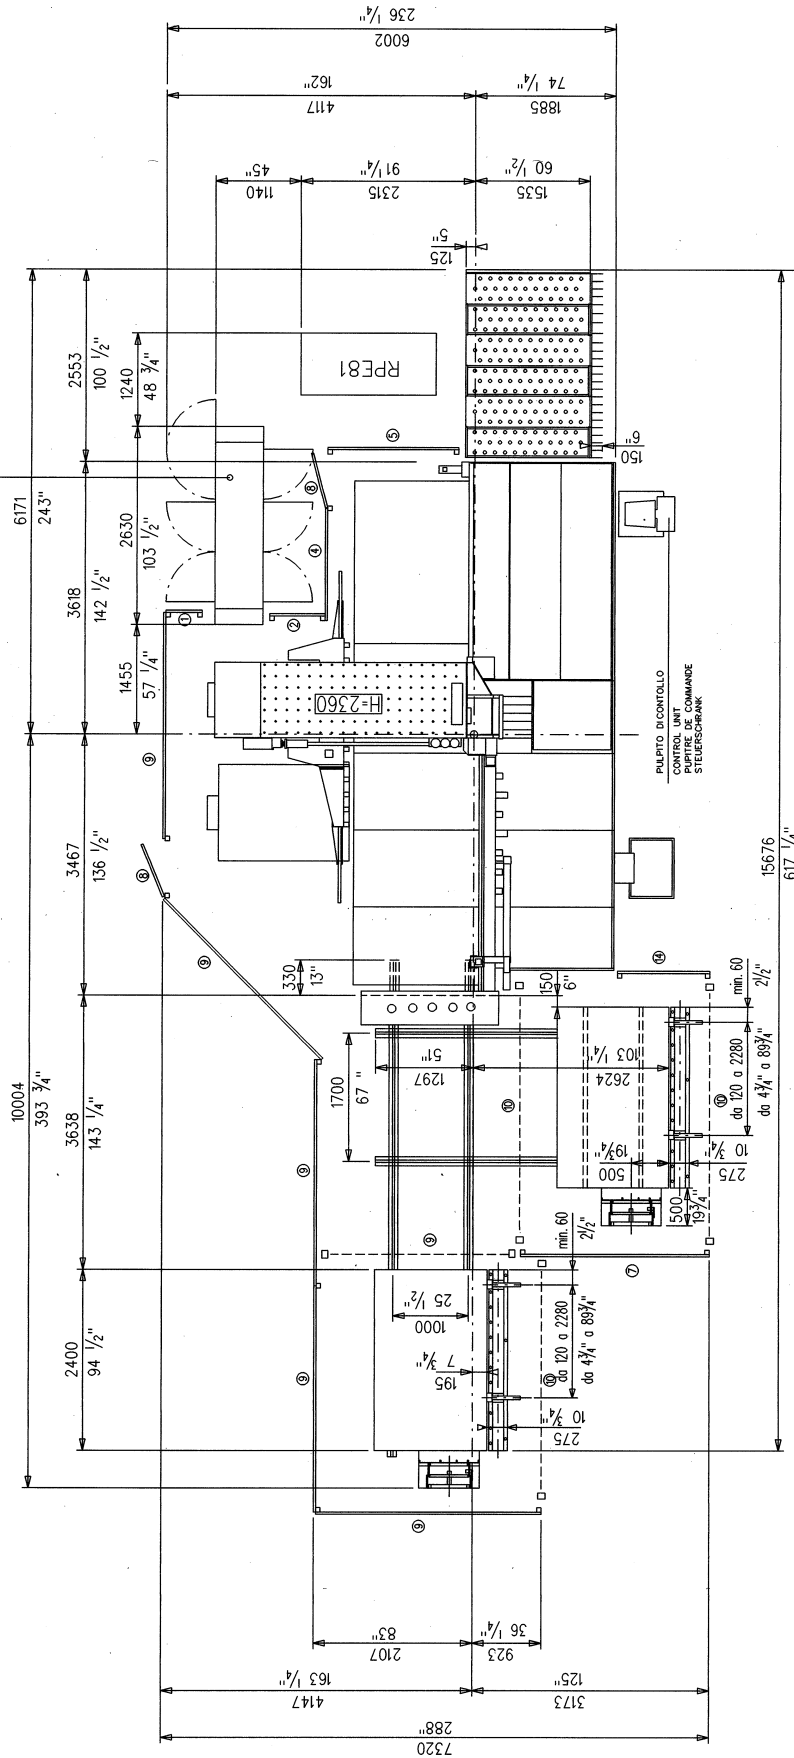

IN QUESTO TRATTO L'ALTEZZA DEL FOGLIO DAL PAVIMENTO DURANTE IL TRASFERIMENTO E' DI 1060 mm.  
IN THIS SECTION THE HEIGHT OF THE SHEET FROM THE FLOOR DURING TRANSFER IS 1060 mm. 41 3/4"  
DANS CETTE PARTIE LA HAUTEUR DU FLAN PENDANT LE TRANSFERT EST DE 1060 mm.  
IN DIESEM ABSCHNITT BETRACHT DIE HOEHE DER PLATINE BEIM TRANSPORTVOM BODEN AUS 1060 mm.  
EN ESTE TRATO LA ALTURA DEL FORMATO DESDE EL SUELO DURANTE EL DESPLAZAMIENTO ES DE 1060 mm.

ELENCO DELLE LUNGHEZZE DELLE PROTEZIONI ANTINFORTUNISTICHE  
LIST OF SAFETY PROTECTIONS LENGTHS  
LISTE DES LAENGEN DER UNFALSCHUTZVORRICHTUNGEN  
LISTA DEB LAS LONGITUDES DE LAS PROTECCIONES CONTRA ACCIDENTES DE TRABAJO

- ① 490 mm. (19 1/4") 119043 A2
- ② 740 mm. (29 1/4") 119044 A2
- ③ 990 mm. (39") 119045 A2
- ④ 1490 mm. (58 3/4") 119046 A2
- ⑤ 1740 mm. (68 1/2") 119047 A2
- ⑥ 1990 mm. (78 3/4") 119048 A2
- ⑦ 2490 mm. (98") 119049 A2
- ⑧ 2750 mm. (108 1/4") 119050 A2
- ⑨ 3000 mm. (118") 119074 A2
- ⑩ barriera ottica h-300/700/1000 optische schranke h-300/700/1000
- ⑪ barriera opaca h-300/700/1000
- ⑫ barriera ottica h-300/700/1000
- ⑬ 290 mm. (11 1/2") 119050 A2
- ⑭ 950 mm. (37 1/2") 119050 A2
- ⑮ 3600 mm. (141 3/4") 119075 A2
- ⑯ 1240 mm. (48 7/8") 119051 A2
- ⑰ 2190 mm. (86 1/4") 119052 A2
- ⑱ 1090 mm. (43") 119053 A2

L'ALTEZZA DELLE PROTEZIONI E' DI 1920 mm.  
THE HEIGHT OF THE PROTECTIONS IS 1920 mm. 75 1/2"  
LA HAUTEUR DES PROTECTIONS EST DE 1920 mm.  
LA ALTURA DE LAS PROTECCIONES ES DE 1920 mm.

LE SUPERFICI PUNTEGGIATE  SONO LE PARTI PIU' ALTE E LA LORO ALTEZZA E' INDICATA NEL RIQUADRO   
THE SURFACES WITH DOTTED LINES  ARE THE HIGHEST PARTS AND THEIR HEIGHT IS INDICATED IN THE BOX   
DE GEPUKTEDE FLAECHEIN  SIND DE HOECHSTEN TEILE UND IHRE HOEHE IST IN DEM RECHTECK ANGEBOEN   
LES SUPERFICES POINTILLEES  SONT LES PARTIES LES PLUS HAUTES ET LEUR HAUTEUR EST INDIQUEE A L'INTERIEUR DES POINTILLES DANS UN RECTANGLE   
LAS SUPERFICES PUNTEADAS  SON LAS PARTES MAS ALTAS Y SU ALTURA ESTA SEÑALADA EN EL RECADO

L'ALTEZZA MINIMA DELLA TAVOLA DAL PAVIMENTO E' DI 360 mm.  
L'ALTEZZA MINIMA DEI COPRITAVOLA DAL PAVIMENTO E' DI 440 mm.  
THE MINIMUM HEIGHT OF THE TABLES FROM THE FLOOR IS 360 mm.  
THE MINIMUM HEIGHT OF THE TABLE COVER FROM THE FLOOR IS 440 mm.  
LA HAUTEUR MINIMUM DES TABLES PAR RAPPORT AU SOL EST DE 360 mm.  
DE MINIMALE HOEHE DER TISCHE VOM BODEN AUS BETRACHT 360 mm.  
LA ALTURA MINIMA DE LAS TABLAS DEL SUELO ES DE 360 mm.  
LA ALTURA MINIMA DE LAS COBRE TABLAS DEL SUELO ES DE 440 mm.

Distinto base Q.t.o

Denominazione	Layout per:
	PLURI-T2-SSR2-RPE81
Scala	1:50
Cod. met.	
Dis.	Mentore L.
Agg.	
Contr.	
Ciclo lav.	<input type="checkbox"/> Strutturato <input type="checkbox"/>

salvagnini

Q.t.o totale